

ΕΦΗΜΕΡΙΣ ΤΗΣ ΚΥΒΕΡΝΗΣΕΩΣ
ΤΗΣ ΕΛΛΗΝΙΚΗΣ ΔΗΜΟΚΡΑΤΙΑΣ

ΤΕΥΧΟΣ ΤΕΤΑΡΤΟ Αρ. Φύλλου **902**

9 Αυγούστου 1993

ΠΕΡΙΕΧΟΜΕΝΑ

ΠΟΛΕΟΔΟΜΙΑ

ΑΠΟΦΑΣΕΙΣ

ΠΟΛΕΟΔΟΜΙΑ

ΑΠΟΦΑΣΕΙΣ

Αριθ. Χ. 7349 (1)

Χαρακτηρισμός της οδού που συνδέει τον οικισμό Μποζαϊτίκων και Χάραδρου Ν. Αχαΐας ως κυριωτέρας κοινοτικής.

Ο ΝΟΜΑΡΧΗΣ ΑΧΑΪΑΣ

Έχοντας υπόψη:

1. Τις δ/ξεις του Ν. 3200/55 περί διοικητικής αποκεντρώσεως και τις ίδιες του από 28.6.55 Β.Δ. «Περί εξαιρέσεως από της αρμοδιότητας των Νομαρχών μερικών αντικειμένων» αρμοδιότητας του Υπουργού Δημ. Έργων.
2. Τις δ/ξεις του Ν.Δ. 532/70 περί συμπληρώσεως των διατάξεων περί διοικητικής αποκεντρώσεως.
3. Τις δ/ξεις του Β.Δ. 712/70 και εκείνες του Β.Δ. 7121/70 και εκείνες του Β.Δ. 677/71 περί τροποποιήσεως και συμπληρώσεως του Β.Δ. 712/70.
4. Το Ν. 1032/80 περί συστάσεως του Υπουργείου ΧΟΠ.
5. Το Ν. 132/82 περί επαναφοράς σε ισχύ τροποποίηση και συμπλήρωση των δ/ξεων του Ν.Δ. 435/64 και άλλες διατάξεις.
6. Τις 13905/721/24.6.82 και 24712/1348/21....82 κοινές αποφάσεις των Υπουργών Προεδρίας και ΧΟΠ.
7. Την 8117/12.8.82 απόφαση Νομάρχη Αχαΐας, περί αναθέσεως ασκήσεως μέρους αρμοδιοτήτων του Νομάρχη στον Προϊστάμενο Πολεοδομίας.
8. Τις δ/ξεις του τελευταίου εδ. της παρ. 2 του άρθρου 1 του Ν.Δ. της 24/31.5.85 ΦΕΚ 270 Δ'.
9. Το 6814/93 έγγραφο του Τμ. Πολ. και Πολ. Εφαρμογών στο ΣΧΟΠΝΑ.
10. Τη γνωμοδότηση του ΣΧΟΠΝΑ που διατυπώθηκε στο πρακτικό 13ον 9.7.93 θέμα 6, αποφασίζουμε:

Χαρακτηρίζουμε την οδό που συνδέει τους οικισμούς Μποζαϊτίκων Χαράδρου σαν κυριωτέρα κοινοτική και μοναδική οδό.

Την παρούσα συνοδεύει τοπογραφικό σκαρίφημα στο οποίο η εν λόγω οδός περιγράφεται με κόκκινο μολύβι.


Η παρούσα να δημοσιευθεί στην Εφημερίδα της Κυβερνήσεως.

Πάτρα, 13 Ιουλίου 1993

Με εντολή Νομάρχη

Ο Προϊστάμενος κ.α.α.

ΣΤΕΦΑΝΟΣ ΚΟΣΜΑΣ

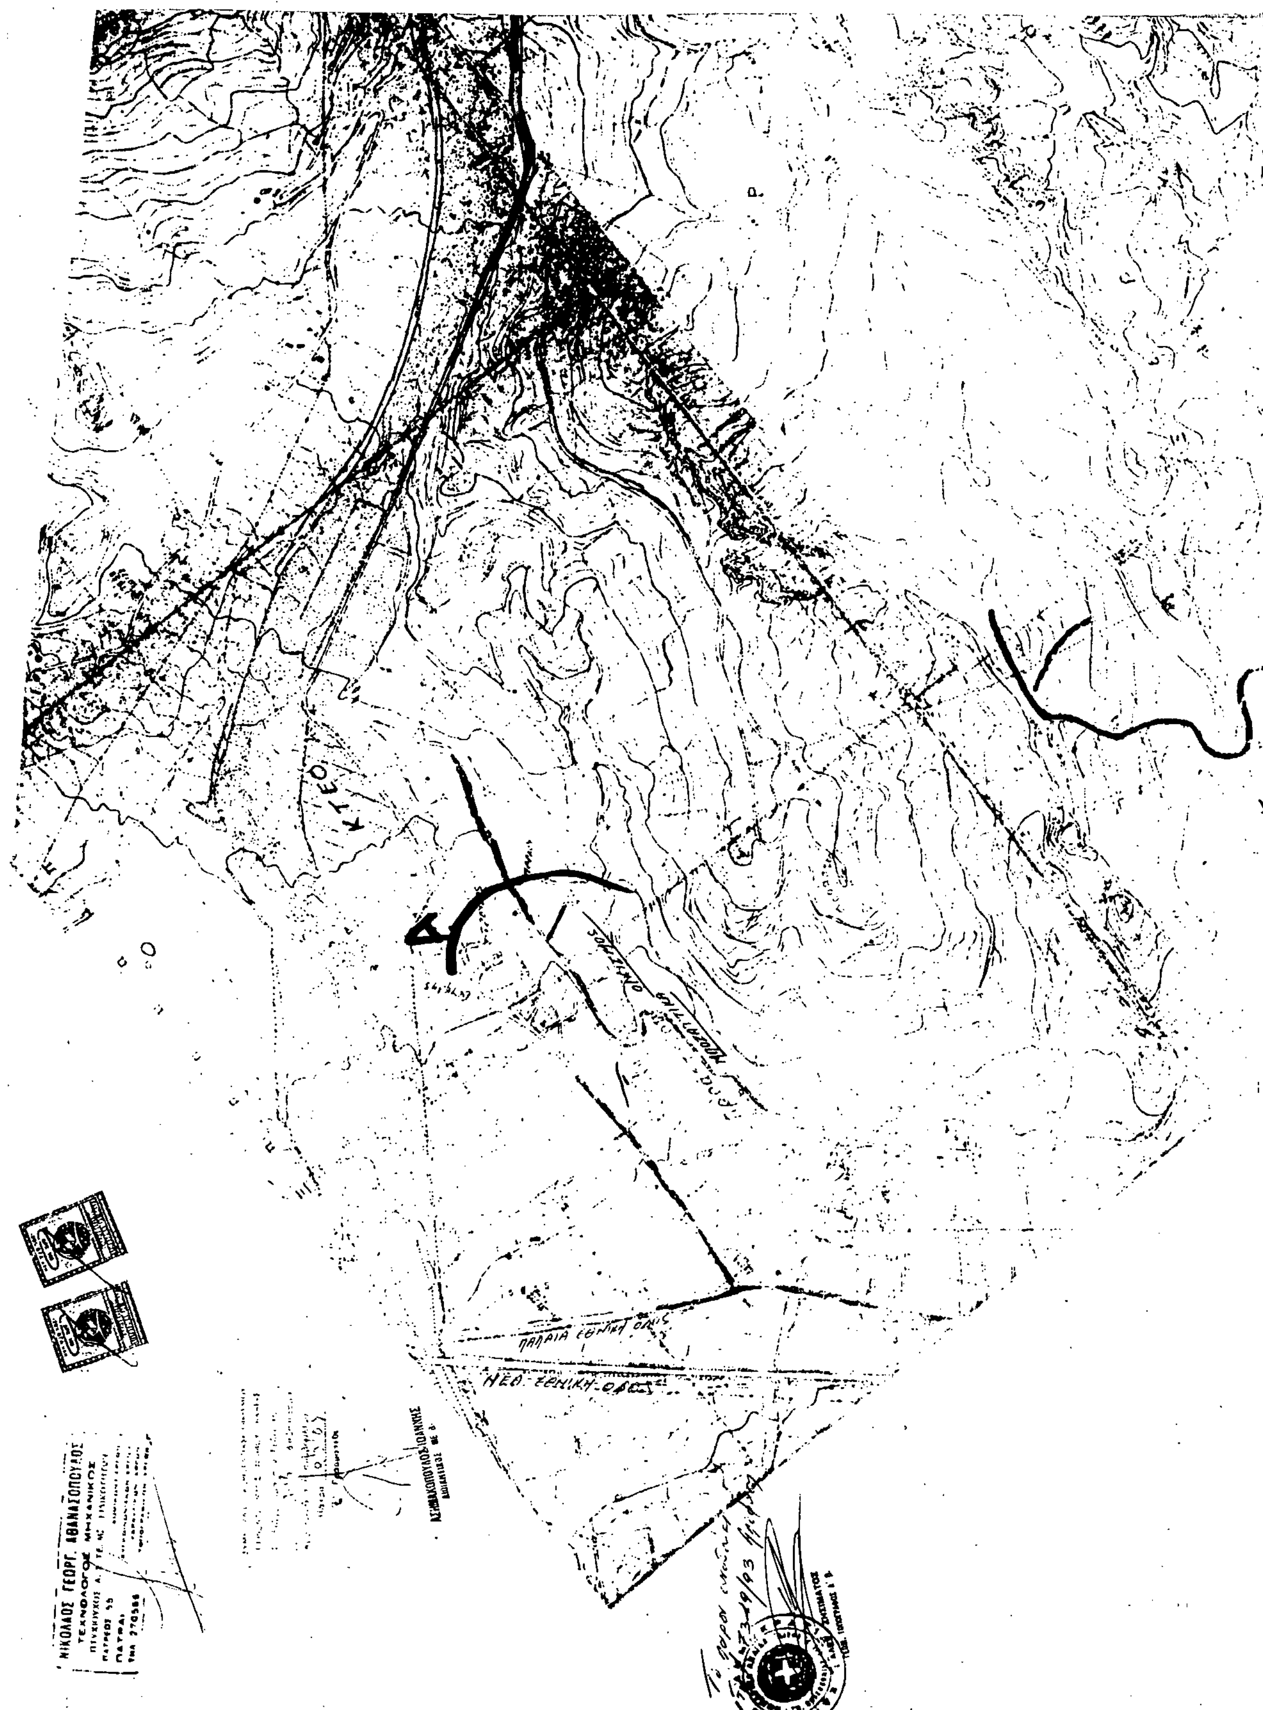
ΠΑΛΑΙΑ ΕΘΝΙΚΗ ΟΔΟΣ
ΝΕΑ ΕΘΝΙΚΗ ΟΔΟΣ


979
977
974
973

Αριθ. 3004 (2)

Τροποποίηση εγκεκριμένου ρυμοτομικού σχεδίου πόλεως Ιωαννvίνων στο Ο.Τ. 102 συμβολή οδών Ριζάρη και Αιακιδών.

Ο ΝΟΜΑΡΧΗΣ ΙΩΑΝΝΙΝΩΝ

Έχοντας υπόψη:

1. Τις διατάξεις του Ν. Δ/τος της 17.7.1923 (ΦΕΚ 228 Α'/16.8.23) «περί σχεδίων πόλεων και κωμών του Κράτους» και συγκεκριμένα του άρθρου 3 αυτού.

2. Τις διατάξεις του Π. Δ/τος 183/1986 (ΦΕΚ 70Α'/ 5.6.86) για έγκριση τροποποιήσεων και καθορισμό όρων και περιορισμών δόμησης από τους Νομάρχες.

3. Την παράγραφο 15 του άρθρου 8 του Ν. 1512/85 (ΦΕΚ 4Α'/1985).

4. Την υπ' αριθ. 382/91 και 526/91 απόφαση του Δημοτικού Συμβουλίου Ιωαννίνων καθώς και τις Α.Δ.Σ. 122/92 και 369/92.

5. Τους όρους δόμησης που ισχύουν βάσει του Π. Δ/τος 6.11.78 (ΦΕΚ 572 Δ') και το σχέδιο πόλης όπως έχει εγκριθεί με τα Βασιλικά Διατάγματα της 16.6.48 (ΦΕΚ 184 Α') και 29.7.61 περί αρτιότητας οικοπέδων.

6. Την υπ' αριθ. 1η/22.1.92 απόφαση του Σ.ΧΟΠ.

7. Το υπ' αριθ. 8600/93 έγγραφο του Δήμου Ιωαννιτών, αποφασίζουμε:

1. Τροποποιούμε το εγκεκριμένο ρυμοτομικό σχέδιο πόλης Ιωαννίνων στο Ο.Τ. 102 ως εξής: Υπάρχων μικρός Κ.Χ. στη συμβολή των οδών Αιακιδών και Ριζάρη καταργείται και περιορίζεται από ευθεία καθοριζόμενη από τις κορυφές των υπαρχόντων γωνιακών οικοδομών όπως φαίνεται στο συνημμένο σχέδιο.

2. Από τις διατάξεις αυτής της απόφασης προκύπτει δαπάνη σε βάρος του Οικείου Ο.Τ.Α. (Δήμος Ιωαννιτών) το ύψος της οποίας δεν μπορεί να προσδιοριστεί.

3. Η παρούσα να δημοσιευθεί στην Εφημερίδα της Κυβερνήσεως.

Ιωάννινα, 11 Ιουνίου 1993


Ο Νομάρχης
ΓΕΩΡΓΙΟΣ ΔΙΔΑΓΓΕΛΟΣ

ΒΕΒΑΙΩΣΗ
Βεβαιώνεται ότι το παρόν σχέδιο συνοδεύει τις υπ αριθ. 382/91 και 526/91 Α.Δ.Σ. 122/92 και 369/92 Α.Δ.Σ. και είναι σύμφωνο με την τροποποίηση που εγκρίθηκε από το Δημοτικό Συμβούλιο
Ο ΔΗΜΑΡΧΟΣ

ΔΗΜΟΣ ΙΩΑΝΝΙΤΩΝ - ΤΜΗΜΑ ΠΟΛΕΟΔΟΜΙΑΣ

ΕΡΓΟ	ΤΡΟΠΟΠΟΙΗΣΗ ΣΧΕΔΙΟΥ ΠΟΛΗΣ
ΘΕΣΗ	ΟΤ 102 συμβολη Ριζαρη - Αιακιδων
ΠΕΡΙΕΧ ΠΙΝΑΚΑ	τοπογραφικο διαγραμμα ρυμοτομικου σχεδιου ΟΤ 102
κλιμακα 1:500	ημερομηνια Δεκεμβριος 1992

σχεδιαση	συνταξη	θεωρηθηκε

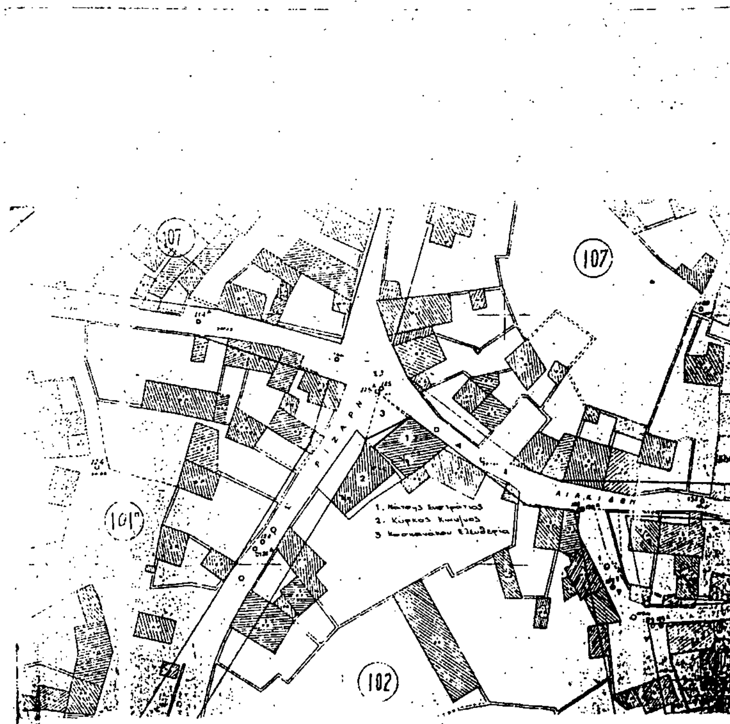

Αριθ. 164 (3)

Τροποποίηση ρυμοτομικού σχεδίου Κοζάνης στην Πολεοδομική ενότητα «ΚΟΜΒΟΣ» Θεσ/νίκης – Λάρισας «Πανόραμα» Ζώνη ειδικών χρήσεων του από 15.4.88 (ΦΕΚ 492Δ/11.7.88).

Ο ΝΟΜΑΡΧΗΣ ΚΟΖΑΝΗΣ

Έχοντας υπόψη:

1. Τις διατάξεις του Ν. Δ/τος της 17.7.1923 όπως μεταγενέστερα τροποποιήθηκαν και συμπληρώθηκαν και ειδικώτερα το άρθρο 3.

2. Τις διατάξεις του Α.Ν. 314/1968 (ΦΕΚ 47Α) όπως τροποποιήθηκαν και συμπληρώθηκαν με το υπ' αριθ. 1018/71 Ν. Δ/γμα (ΦΕΚ 220Α) και με την παρ. 3 του άρθρου 34 του Ν. 1577/85 (ΦΕΚ 210Α).

3. Τις διατάξεις του υπ' αριθ. 183/1986 Ν. Δ/τος (ΦΕΚ 70Α) και ειδικώτερα το άρθρο 1.

4. Το από 15.4.88 Π.Δ. (ΦΕΚ 4920Δ/11.7.1988) περί εγκρίσεως πολεοδομικής ενότητας «Κόμβου – Θεσσαλονίκης – Λάρισας – Πανόραμα – Ζώνη ειδικών χρήσεων» Κοζάνης.

5. Το Ν. 1337/83 άρθρο 12 περί πράξεως εφαρμογής πολεοδομικής μελέτης.

6. Την υπ' αριθ. 432/92 απόφαση του Δημοτικού Συμβουλίου Κοζάνης.

7. Το γεγονός ότι με την διαδικασία της πράξης εφαρμογής προέκυψε η ανάγκη τροποποίησης του εγκεκριμένου σχεδίου της υπόψη περιοχής.

8. Την υπ' αριθ. 38/93/17.5.93 γνωμοδότηση του Συμβουλίου ΠΕΧΩΔΕ κατά την 10η Συνεδρίαση αυτού στις 13.5.93 θέμα 2ο.

9. Την κοινή Υπουργική Απόφαση Γ4Δ/15.8.83/1903/ 18.2.87 ΦΕΚ 142Β/15.3.88).

10. Τον Ν. 1735/87 «προσλήψεις στο Δημόσιο Τομέα κ.λ.π.» άρθρο 22 παρ. 7.

11. Το υπ' αριθ. 3748/26.3.93 έγγραφο του Δήμου Κοζάνης με το οποίο βεβαιώνεται και ότι η εν λόγω τροποποίηση δεν προκαλεί δαπάνη για το Δήμο Κοζάνης, αποφασίζουμε:

Εγκρίνεται η τροποποίηση του εγκεκριμένου σχεδίου Κοζάνης στην Πολεοδομική Ενότητα «Κόμβου – Θεσ/νίκης – Λάρισας – Πανόραμα – Ζώνη ειδικών χρήσεων» του από 15.4.1993 Π.Δ. όπως φαίνεται στα διαγράμματα τα θεωρημένα από 6.5.1993 από το Τμήμα Πολεοδομίας και ΠΕ της Νομαρχίας Κοζάνης, που συνοδεύουν την απόφαση αυτή και αποτελούν αναπόσπαστο μέρος της.

Η παρούσα απόφαση και τα τοπογραφικά διαγράμματα που τη συνοδεύουν (κλίμακα 1:1000) να αναρτηθούν στο κτίριο της Νομαρχίας Κοζάνης, Τμήματα Πολεοδομίας και ΠΕ, 5ος όροφος για 15 ημέρες μτά τη δημοσίευση του λεκτικού της απόφασης στο ΦΕΚ.

Η απόφαση αυτή να δημοσιευθεί στην Εφημερίδα της Κυβερνήσεως.

Κοζάνη, 13 Ιουλίου 1993

Ο Νομάρχης

ΛΟΥΚΑΣ ΚΑΤΣΑΡΟΣ

ΕΛΛΗΝΙΚΗ ΔΗΜΟΚΡΑΤΙΑ
ΝΟΜΑΡΧΙΑ ΚΟΖΑΝΗΣ
ΤΜΗΜΑ ΠΟΛΕΟΔΟΜΙΑΣ & Π.Ε.
6-5-93
N00706086
N00706085
1016
1013
1015
1019
1076
ΛΟΥΚΑΣ ΚΑΤΣΑΡΟΣ
ΑΓ. ΖΩΣΙΜΑΔΟΣ

- - - Καταργούμενη Ρυμοτομ. γραμμή
- - - Καταργούμενη Οικοδ. γραμμή
Ρυμοτομική γραμμή
Οικοδομική γραμμή

ΒΕΒΑΙΩΣΗ

Βεβαιούται ότι η παρούσα τροποποίηση είναι σύμφωνη με την υπ' αριθμ. 85/93 απόφαση του Δημοτικού Συμβουλίου Κοζάνης


Ο ΑΝΤΙΔΗΜΑΡΧΟΣ ΚΟΖΑΝΗΣ

ΒΛΑΤΗΣ ΙΩΑΝΝΗΣ

ΣΥΜΒΟΥΛΙΟ ΠΕΧΩΔΕ
(Σ.Χ.Ο.Π.) Ν. ΚΟΖΑΝΗΣ
ΣΥΝΕΔΡΙΑΣΗ 10η / 13-8-93
ΘΕΜΑ 2ο
ΤΟ ΣΥΜΒΟΥΛΙΟ ΓΝΩΜΟΔΟΤΕΙ ΘΕΤΙΚΑ

ΥΠΟΜΝΗΜΑ

- ΡΥΜΟΤΟΜΙΚΗ ΓΡΑΜΜΗ
- ΟΙΚΟΔΟΜΙΚΗ ΓΡΑΜΜΗ
- ΚΑΤΑΡΓΟΥΜΕΝΗ ΡΥΜΟΤΟΜΙΚΗ ΓΡΑΜΜΗ
- ΚΑΤΑΡΓΟΥΜΕΝΗ ΟΙΚΟΔΟΜΙΚΗ ΓΡΑΜΜΗ
- ΟΡΙΟ ΠΟΛΕΟΔΟΜΟΥΜΕΝΗΣ ΠΕΡΙΟΧΗΣ

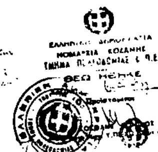

ΔΗΜΟΣ ΚΟΖΑΝΗΣ

ΠΡΑΞΗ ΕΦΑΡΜΟΓΗΣ ΠΟΛΕΟΔΟΜΙΚΗΣ ΕΝΟΤΗΤΑΣ ΚΟΜΒΟΣ–ΠΑΝΟΡΑΜΑ–ΒΙΟΤΕΧΝΙΚΗ ΖΩΝΗ

ΔΙΑΝΟΜΗ ΠΙΝΑΚΙΔΩΝ

ΑΝΑΔΟΧΟΙ


Κ. ΣΑΒΒΙΔΗΣ ΤΟΠΟΓΡΑΦΟΣ ΜΗΧ.
Δ. ΚΕΧΑΓΙΑΣ ΑΡΧΙΤΕΚΤΩΝ ΜΗΧ.

ΟΜΑΔΑ ΜΕΛΕΤΗΣ

Ε. ΣΥΜΒΟΥΛΙΔΟΥ ΑΡΧΙΤΕΚΤΩΝ ΜΗΧ.
Α. ΚΑΡΗΣ ΤΟΠΟΓΡΑΦΟΣ ΜΗΧ.
Π. ΓΙΣΔΑΚΗ ΤΟΠΟΓΡΑΦΟΣ ΜΗΧ.
Α. ΒΑΣΙΛΟΠΟΥΛΟΣ ΜΗΧΑΝΙΚΟΣ ΠΛΗΡΟΦΟΡΙΚΗΣ


ΘΕΜΑ: ΤΡΟΠΟΠΟΙΗΣΗ ΡΥΜΟΤΟΜΙΚΟΥ ΣΧΕΔΙΟΥ

ΚΛΙΜΑΚΑ 1:1000 — ΑΘΗΝΑ, ΙΟΥΛΙΟΣ 1992

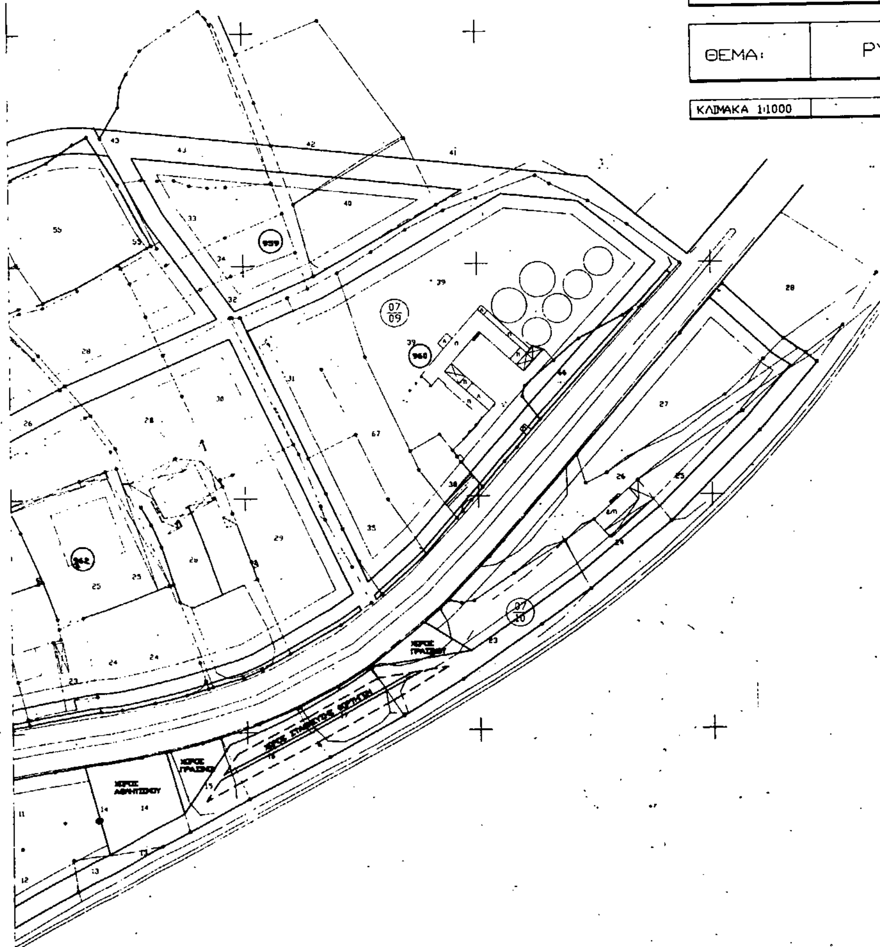

ΒΕΒΑΙΩΣΗ

Βεβαιώνεται ότι οι τροποποιήσεις όπως αυτές φαίνονται στο παρόν διάγραμμα, είναι σύμφωνες με την με αριθμ. 432/92 απόφαση του Δημοτικού Συμβουλίου Κοζάνης.

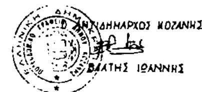

Ο ΑΝΤΙΔΗΜΑΡΧΟΣ ΚΟΖΑΝΗΣ


ΒΛΑΤΗΣ ΙΩΑΝΝΗΣ

ΒΕΒΑΙΩΣΗ

Βεβαιώνεται ότι οι τροποποιήσεις όπως αυτές φαίνονται στο παρόν διάγραμμα, είναι σύμφωνες με την με αριθμ. 432/92 απόφαση του Δημοτικού Συμβουλίου Κοζάνης

Ο ΑΝΤΙΔΗΜΑΡΧΟΣ ΚΟΖΑΝΗΣ

ΒΛΑΤΗΣ ΙΩΑΝΝΗΣ

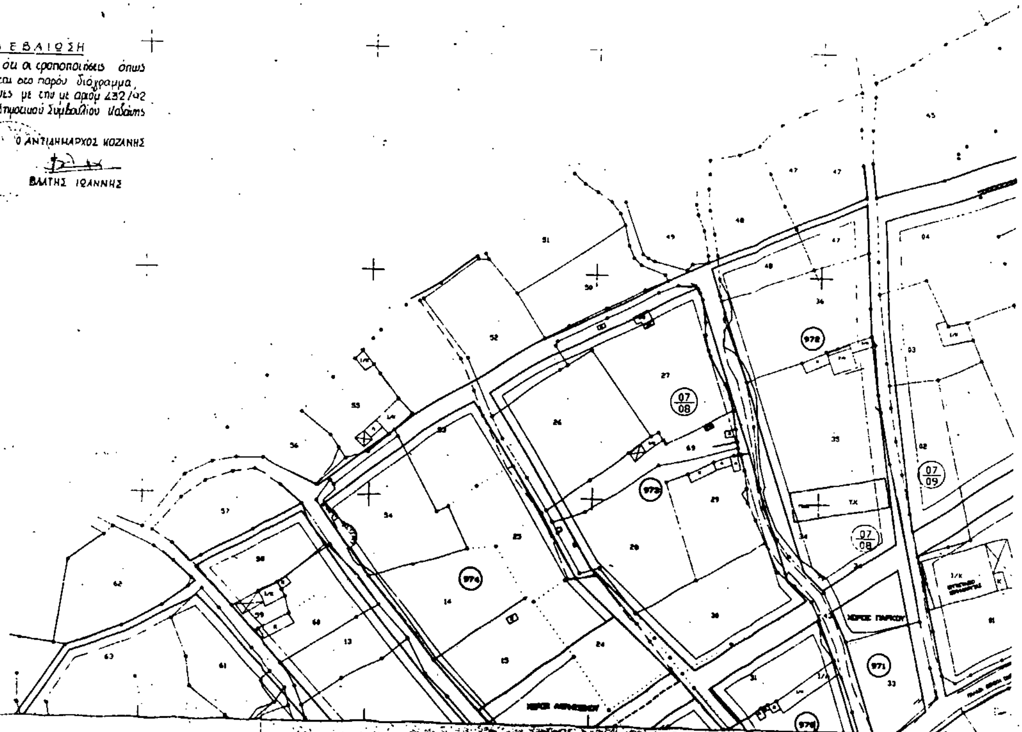



ΥΠΟΜΝΗΜΑ

- ΡΥΜΟΤΟΜΙΚΗ ΓΡΑΜΜΗ
- ΟΙΚΟΔΟΜΙΚΗ ΓΡΑΜΜΗ
- ΚΑΤΑΡΓΟΥΜΕΝΗ ΡΥΜΟΤΟΜΙΚΗ ΓΡΑΜΜΗ
- ΚΑΤΑΡΓΟΥΜΕΝΗ ΟΙΚΟΔΟΜΙΚΗ ΓΡΑΜΜΗ
- ΟΡΙΟ ΠΟΛΕΟΔΟΜΟΥΜΕΝΗΣ ΠΕΡΙΟΧΗΣ

Κοζάνη, 6-5-93

ΔΗΜΟΣ ΚΟΖΑΝΗΣ

ΠΡΑΞΗ ΕΦΑΡΜΟΓΗΣ ΠΟΛΕΟΔΟΜΙΚΗΣ ΕΝΟΤΗΤΑΣ ΚΟΜΒΟΣ–ΠΑΝΟΡΑΜΑ–ΒΙΟΤΕΧΝΙΚΗ ΖΩΝΗ

ΔΙΑΝΟΜΗ ΠΙΝΑΚΙΔΩΝ

ΑΝΑΔΟΧΟΙ

Κ. ΣΑΒΒΙΔΗΣ ΤΟΠΟΓΡΑΦΟΣ ΜΗΧ.
Δ. ΚΕΧΑΓΙΑΣ ΑΡΧΙΤΕΚΤΩΝ ΜΗΧ.


ΟΜΑΔΑ ΜΕΛΕΤΗΣ

Ε. ΣΥΜΒΟΥΛΙΔΟΥ ΑΡΧΙΤΕΚΤΩΝ ΜΗΧ.
Α. ΚΑΡΗΣ ΤΟΠΟΓΡΑΦΟΣ ΜΗΧ.
Π. ΓΙΣΔΑΚΗ ΤΟΠΟΓΡΑΦΟΣ ΜΗΧ.
Α. ΒΑΣΙΛΟΠΟΥΛΟΣ ΜΗΧΑΝΙΚΟΣ ΓΕΩΠΛΗΡΟΦΟΡΙΚΗΣ

Αρ. Πρωτ. ... 16.../12-7-93

ΘΕΜΑ: ΤΡΟΠΟΠΟΙΗΣΗ ΡΥΜΟΤΟΜΙΚΟΥ ΣΧΕΔΙΟΥ

ΚΛΙΜΑΚΑ 1:1000	ΑΘΗΝΑ, ΙΟΥΛΙΟΣ 1992

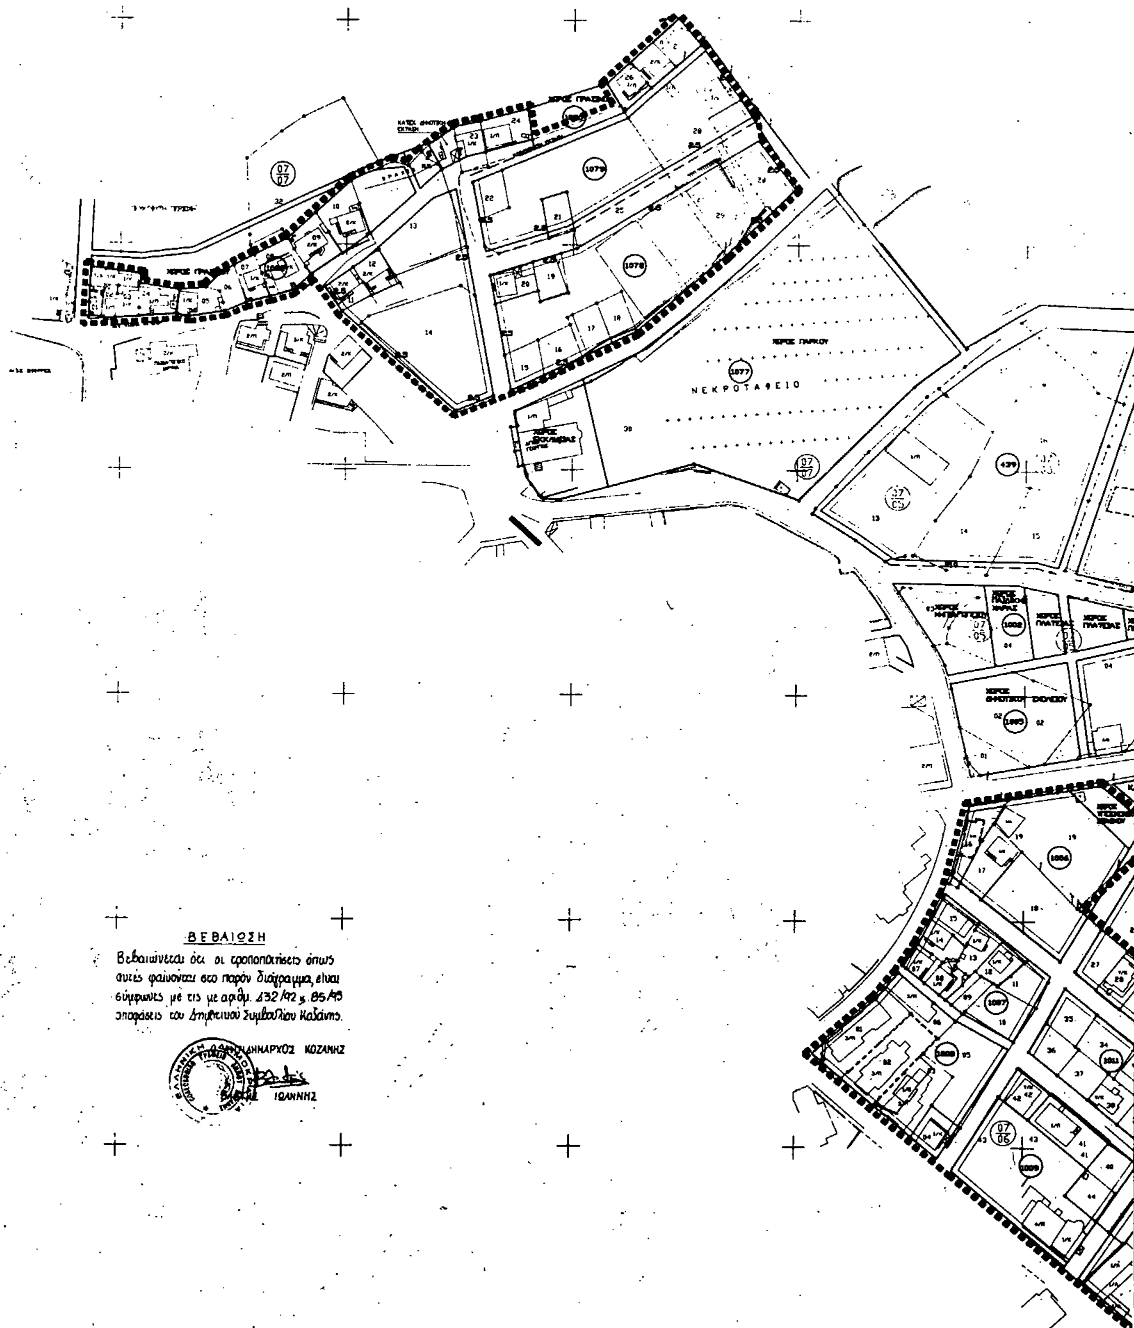
ΝΕΚΡΟΤΑΦΕΙΟ
ΒΕΒΑΙΩΣΗ
Βεβαιώνεται ότι οι τροποποιήσεις όπως αυτές φαίνονται στο παρόν διάγραμμα, είναι σύμφωνες με τις με αριθμ. 232/92 κ. 85/93 αποφάσεις του Δημοτικού Συμβουλίου Κοζάνης.
ΔΗΜΑΡΧΟΣ ΚΟΖΑΝΗΣ
ΙΩΑΝΝΗΣ

ΥΠΟΜΝΗΜΑ

ΡΥΜΟΤΟΜΙΚΗ ΓΡΑΜΜΗ
ΟΙΚΟΔΟΜΙΚΗ ΓΡΑΜΜΗ
ΚΑΤΑΡΓΟΥΜΕΝΗ ΡΥΜΟΤΟΜΙΚΗ ΓΡΑΜΜΗ
ΚΑΤΑΡΓΟΥΜΕΝΗ ΟΙΚΟΔΟΜΙΚΗ ΓΡΑΜΜΗ
ΟΡΙΟ ΠΥΚΝΟΔΟΜΗΜΕΝΗΣ ΠΕΡΙΟΧΗΣ

ΔΗΜΟΣ ΚΟΖΑΝΗΣ

ΠΡΑΞΗ ΕΦΑΡΜΟΓΗΣ ΠΟΛΕΟΔΟΜΙΚΗΣ ΕΝΟΤΗΤΑΣ
ΚΟΜΒΟΣ–ΠΑΝΟΡΑΜΑ–ΒΙΟΤΕΧΝΙΚΗ ΖΩΝΗ

ΔΙΑΝΟΜΗ ΠΙΝΑΚΙΔΩΝ

ΑΝΑΔΟΧΟΙ

Κ. ΣΑΒΒΙΔΗΣ ΤΟΠΟΓΡΑΦΟΣ ΜΗΧ.
Δ. ΚΕΧΑΓΙΑΣ ΑΡΧΙΤΕΚΤΩΝ ΜΗΧ.


ΟΜΑΔΑ ΜΕΛΕΤΗΣ


Ε. ΣΥΜΒΟΥΛΙΔΟΥ ΑΡΧΙΤΕΚΤΩΝ ΜΗΧ.
Α. ΚΑΡΗΣ ΤΟΠΟΓΡΑΦΟΣ ΜΗΧ.
Π. ΓΙΣΔΑΚΗ ΤΟΠΟΓΡΑΦΟΣ ΜΗΧ.
Α. ΒΑΣΙΛΟΠΟΥΛΟΣ ΜΗΧΑΝΙΚΟΣ ΠΛΗΡΟΦΟΡΙΚΗΣ

ΘΕΜΑ: ΤΡΟΠΟΠΟΙΗΣΗ ΡΥΜΟΤΟΜΙΚΟΥ ΣΧΕΔΙΟΥ

ΚΛΙΜΑΚΑ 1:1000

ΑΘΗΝΑ, ΙΟΥΛΙΟΣ 1992

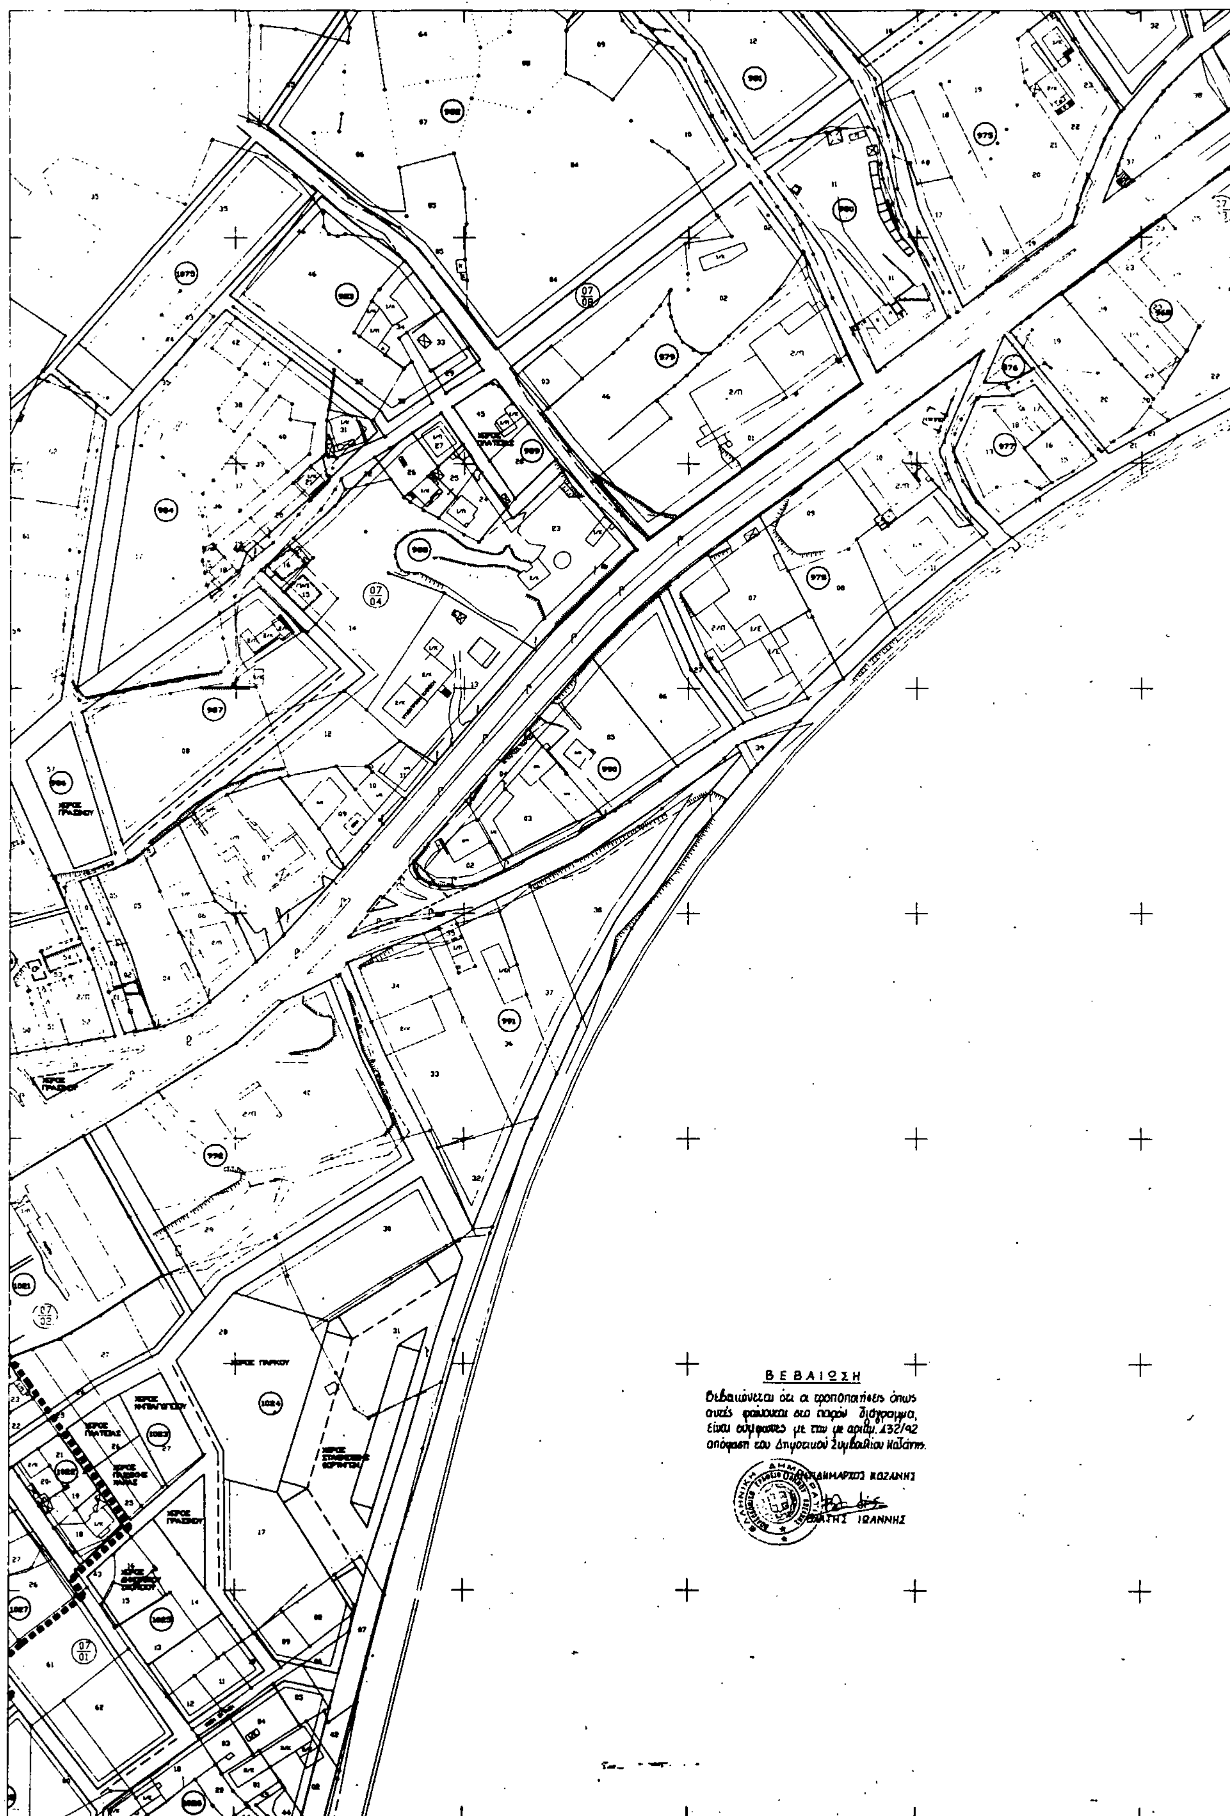
ΒΕΒΑΙΩΣΗ
Βεβαιώνεται ότι οι τροποποιήσεις όπως αυτές φαίνονται στο παρόν διάγραμμα, είναι σύμφωνες με την με αριθμ. 132/92 απόφαση του Δημοτικού Συμβουλίου Κοζάνης.
ΔΗΜΑΡΧΟΣ ΚΟΖΑΝΗΣ
ΙΩΑΝΝΗΣ

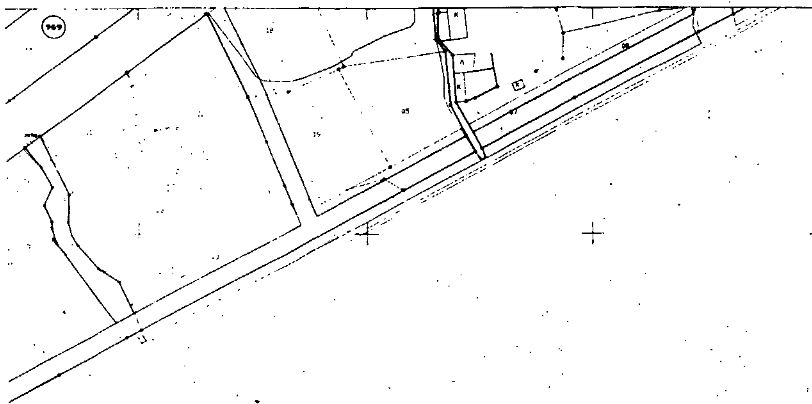

ΥΠΟΜΝΗΜΑ

- ΡΥΜΟΤΟΜΙΚΗ ΓΡΑΜΜΗ
- ΟΙΚΟΔΟΜΙΚΗ ΓΡΑΜΜΗ
- ΚΑΤΑΡΓΟΥΜΕΝΗ ΡΥΜΟΤΟΜΙΚΗ ΓΡΑΜΜΗ
- ΚΑΤΑΡΓΟΥΜΕΝΗ ΟΙΚΟΔΟΜΙΚΗ ΓΡΑΜΜΗ
- ΟΡΙΟ ΠΥΚΝΟΔΟΜΗΜΕΝΗΣ ΠΕΡΙΟΧΗΣ

ΔΗΜΟΣ ΚΟΖΑΝΗΣ

ΠΡΑΞΗ ΕΦΑΡΜΟΓΗΣ ΠΟΛΕΟΔΟΜΙΚΗΣ ΕΝΟΤΗΤΑΣ ΚΟΜΒΟΣ-ΠΑΝΟΡΑΜΑ-ΒΙΟΤΕΧΝΙΚΗ ΖΩΝΗ

ΔΙΑΝΟΜΗ ΠΙΝΑΚΙΔΩΝ

	1	2
3		
5	6	

ΑΝΑΔΟΧΟΙ


Κ. ΣΑΒΒΙΔΗΣ ΤΟΠΟΓΡΑΦΟΣ ΜΗΧ.
Δ. ΚΕΧΑΓΙΑΣ ΑΡΧΙΤΕΚΤΩΝ ΜΗΧ.

ΟΜΑΔΑ ΜΕΛΕΤΗΣ

Ε. ΣΥΜΒΟΥΛΙΔΟΥ ΑΡΧΙΤΕΚΤΩΝ ΜΗΧ.
Α. ΚΑΡΦΗΣ ΤΟΠΟΓΡΑΦΟΣ ΜΗΧ.
Π. ΓΙΣΔΑΚΗ ΤΟΠΟΓΡΑΦΟΣ ΜΗΧ.
Α. ΒΑΣΙΛΟΠΟΥΛΟΣ ΜΗΧΑΝΙΚΟΣ ΠΛΗΡΟΦΟΡΙΚΗΣ

ΘΕΜΑ: ΤΡΟΠΟΠΟΙΗΣΗ ΡΥΜΟΤΟΜΙΚΟΥ ΣΧΕΔΙΟΥ

ΚΛΙΜΑΚΑ 1:1000 | ΑΘΗΝΑ, ΙΟΥΛΙΟΣ 1992

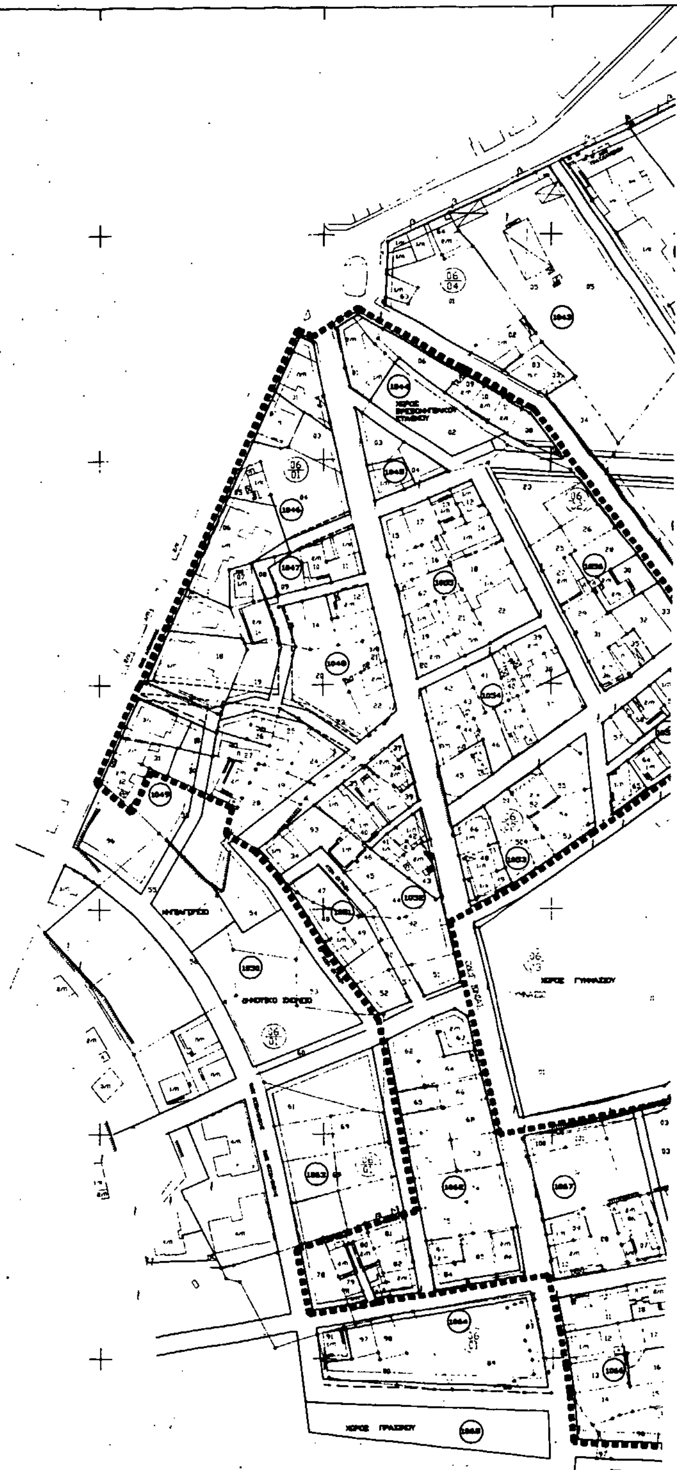


ΒΕΒΑΙΩΣΗ

Βεβαιώνεται ότι οι τροποποιήσεις όπως αυτές φαίνονται στο παρόν διάγραμμα, είναι σύμφωνες με την με αριθμ. 452/92 απόφαση του Δημοτικού Συμβουλίου Κοζάνης.

Ο [illegible]ΔΗΜΑΡΧΟΣ ΚΟΖΑΝΗΣ

[illegible]ΛΑΤΗΣ ΙΩΑΝΝΗΣ

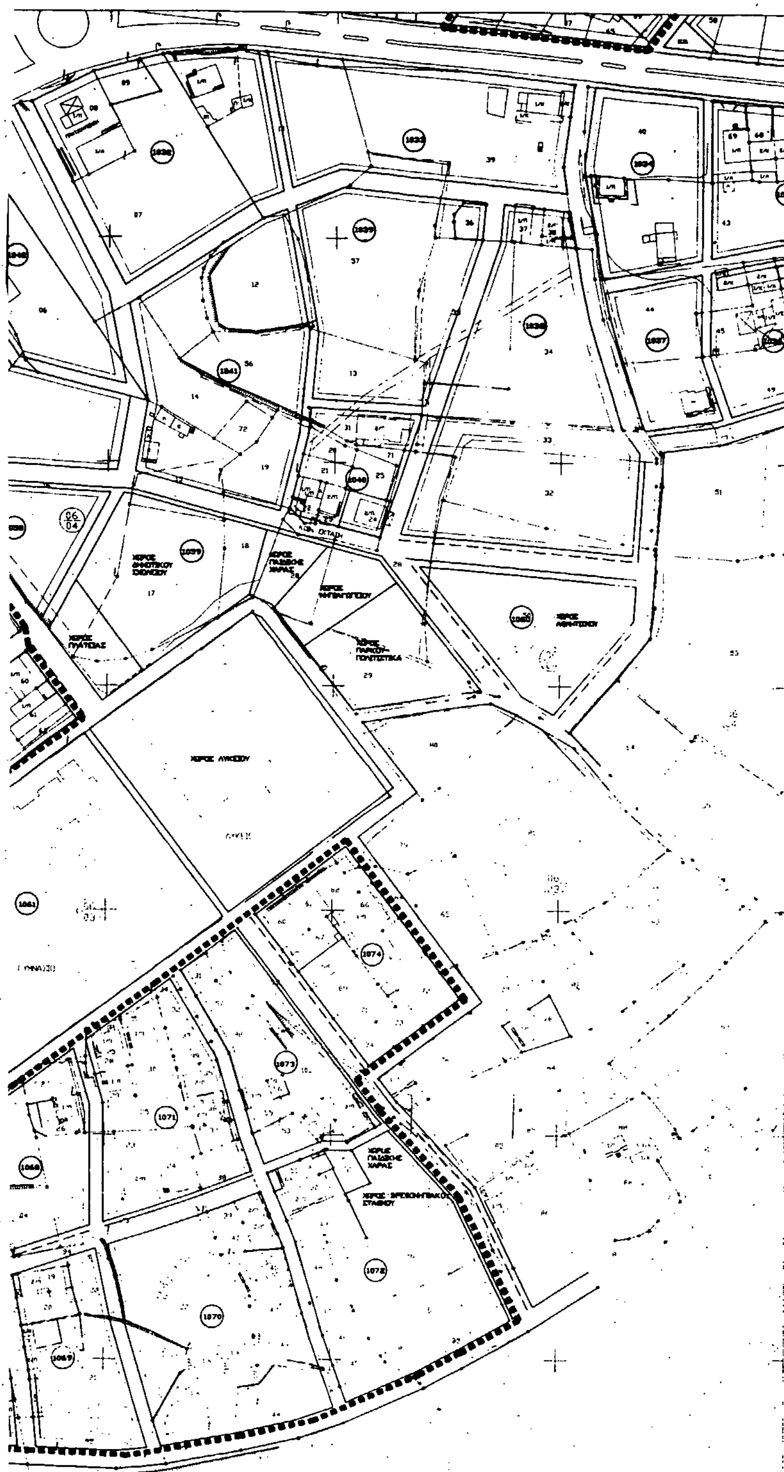

ΥΠΟΜΝΗΜΑ

ΔΗΜΟΣ ΚΟΖΑΝΗΣ


ΠΡΑΞΗ ΕΦΑΡΜΟΓΗΣ ΠΟΛΕΟΔΟΜΙΚΗΣ ΕΝΟΤΗΤΑΣ
ΚΟΜΒΟΣ - ΠΑΝΟΡΑΜΑ - ΒΙΟΤΕΧΝΙΚΗ ΖΩΝΗ

ΔΙΑΝΟΜΗ ΠΙΝΑΚΙΔΩΝ

	1	2
3	4	
5	6	

ΘΕΜΑ: ΤΡΟΠΟΠΟΙΗΣΗ ΡΥΜΟΤΟΜΙΚΟΥ ΣΧΕΔΙΟΥ

ΚΛΙΜΑΚΑ 1:1000 | ΑΘΗΝΑ,

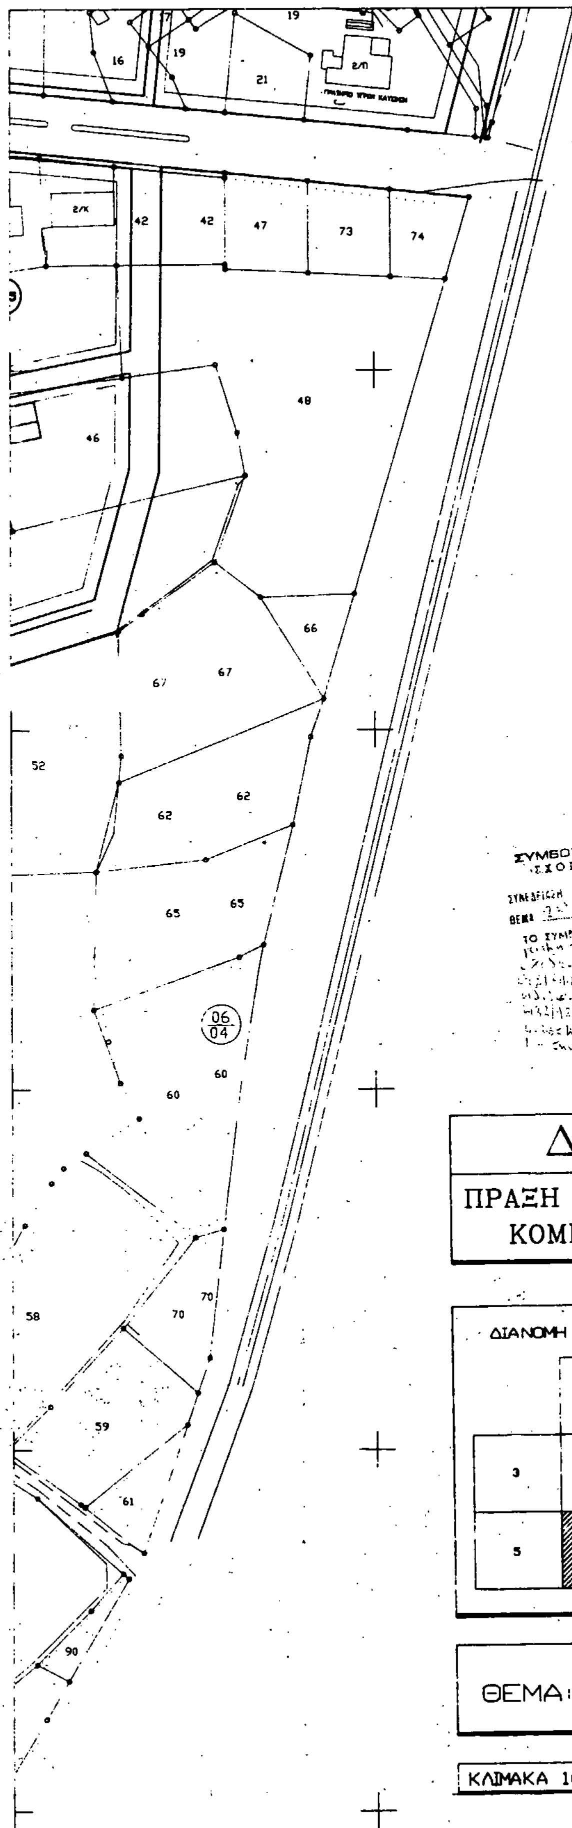

ΥΠΟΜΝΗΜΑ

- ΡΥΜΟΤΟΜΙΚΗ ΓΡΑΜΜΗ
- ΟΙΚΟΔΟΜΙΚΗ ΓΡΑΜΜΗ
- ΚΑΤΑΡΓΟΥΜΕΝΗ ΡΥΜΟΤΟΜΙΚΗ ΓΡΑΜΜΗ
- ΚΑΤΑΡΓΟΥΜΕΝΗ ΟΙΚΟΔΟΜΙΚΗ ΓΡΑΜΜΗ
- ΟΡΙΟ ΠΥΚΝΟΔΟΜΗΜΕΝΗΣ ΠΕΡΙΟΧΗΣ

ΒΕΒΑΙΩΣΗ

Βεβαιώνεται ότι οι τροποποιήσεις όπως αυτές φαίνονται στο παρόν διάγραμμα, είναι σύμφωνες με την με αριθμ. 432/92 απόφαση του Δημοτικού Συμβουλίου Κοζάνης.

Ο ΑΝΤΙΔΗΜΑΡΧΟΣ ΚΟΖΑΝΗΣ

ΒΛΑΤΗΣ ΙΩΑΝΝΗΣ

ΣΥΜΒΟΥΛΙΟ ΠΕΧΩΔΕ ΣΧΟΠ Ν. ΚΟΖΑΝΗΣ

ΕΛΛΗΝΙΚΗ ΔΗΜΟΚΡΑΤΙΑ ΝΟΜΑΡΧΙΑ ΚΟΖΑΝΗΣ ΤΜΗΜΑ ΠΟΛΕΟΔΟΜΙΑΣ

ΘΕΩΡΗΘΗΚΕ

Κοζάνη

Ο Προϊστάμενος

ΔΗΜΟΣ ΚΟΖΑΝΗΣ

ΠΡΑΞΗ ΕΦΑΡΜΟΓΗΣ ΠΟΛΕΟΔΟΜΙΚΗΣ ΕΝΟΤΗΤΑΣ

ΚΟΜΒΟΣ-ΠΑΝΟΡΑΜΑ-ΒΙΟΤΕΧΝΙΚΗ ΖΩΝΗ

ΔΙΑΝΟΜΗ ΠΙΝΑΚΙΔΩΝ

1 2 3 4 5

ΑΝΑΔΟΧΟΙ

Κ. ΣΑΒΒΙΔΗΣ ΤΟΠΟΓΡΑΦΟΣ ΜΗΧ.

Δ. ΚΕΧΑΓΙΑΣ ΑΡΧΙΤΕΚΤΩΝ ΜΗΧ.

ΟΜΑΔΑ ΜΕΛΕΤΗΣ

Ε. ΣΥΜΒΟΥΛΙΔΟΥ ΑΡΧΙΤΕΚΤΩΝ ΜΗΧ.

Α. ΚΑΡΜΗΣ ΤΟΠΟΓΡΑΦΟΣ ΜΗΧ.

Π. ΓΙΣΔΑΚΗ ΤΟΠΟΓΡΑΦΟΣ ΜΗΧ.

Α. ΒΑΣΙΛΟΠΟΥΛΟΣ ΜΗΧΑΝΙΚΟΣ ΠΛΗΡΟΦΟΡΙΚΗΣ

ΘΕΜΑ: ΤΡΟΠΟΠΟΙΗΣΗ ΡΥΜΟΤΟΜΙΚΟΥ ΣΧΕΔΙΟΥ

ΚΛΙΜΑΚΑ 1:1000 | ΑΘΗΝΑ, ΙΟΥΛΙΟΣ 1992